Bauabschnitt2
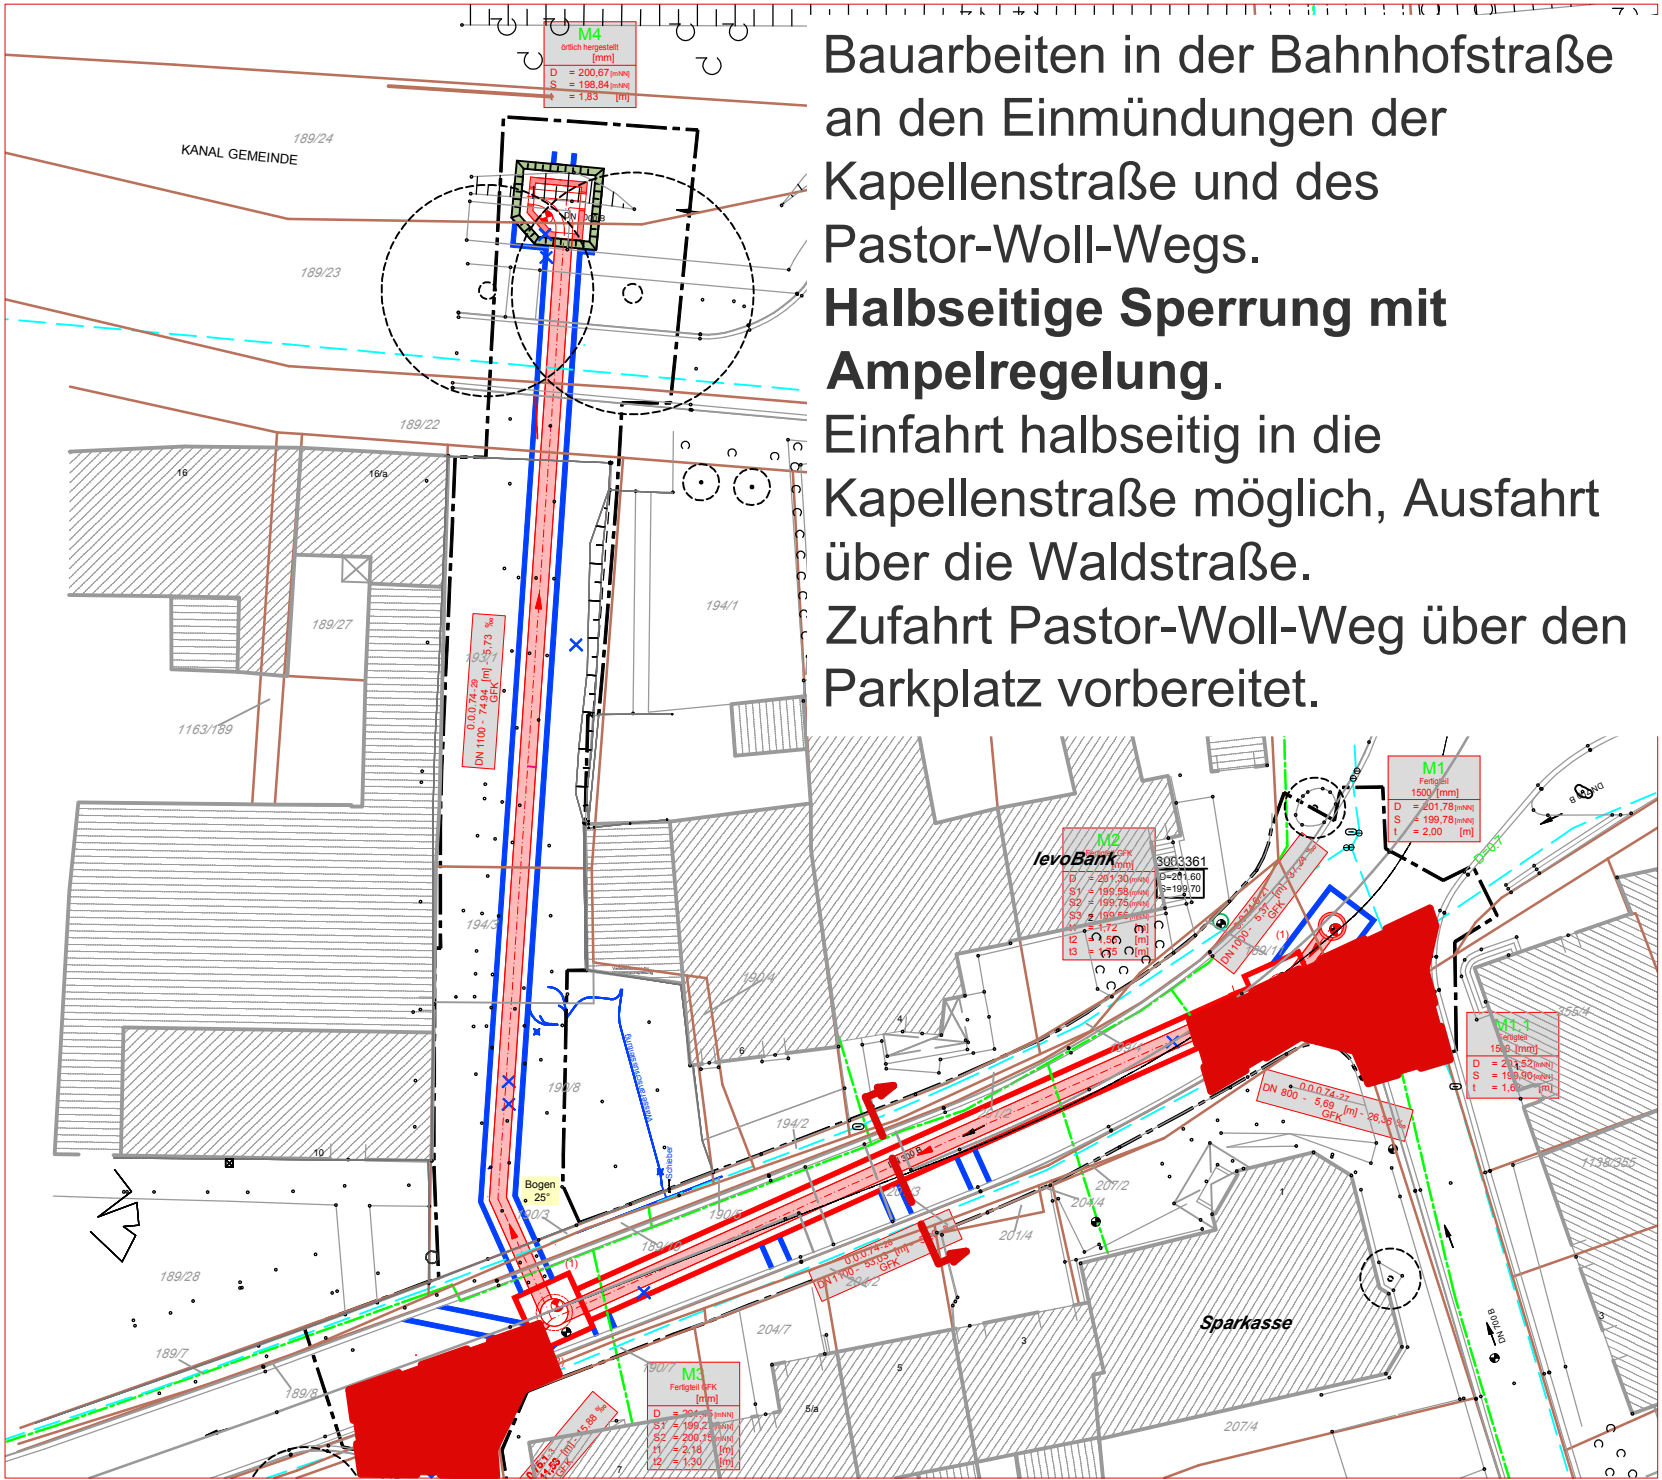
Bauarbeiten in der Bahnhofstraße an den Einmündungen der Kapellenstraße und des Pastor-Woll-Wegs.
Halbseitige Sperrung mit Ampelregelung.
Einfahrt halbseitig in die Kapellenstraße möglich, Ausfahrt über die Waldstraße.
Zufahrt Pastor-Woll-Weg über den Parkplatz vorbereitet.